


EDIFICIO DE 57 VIVIENDAS EN PATERNA

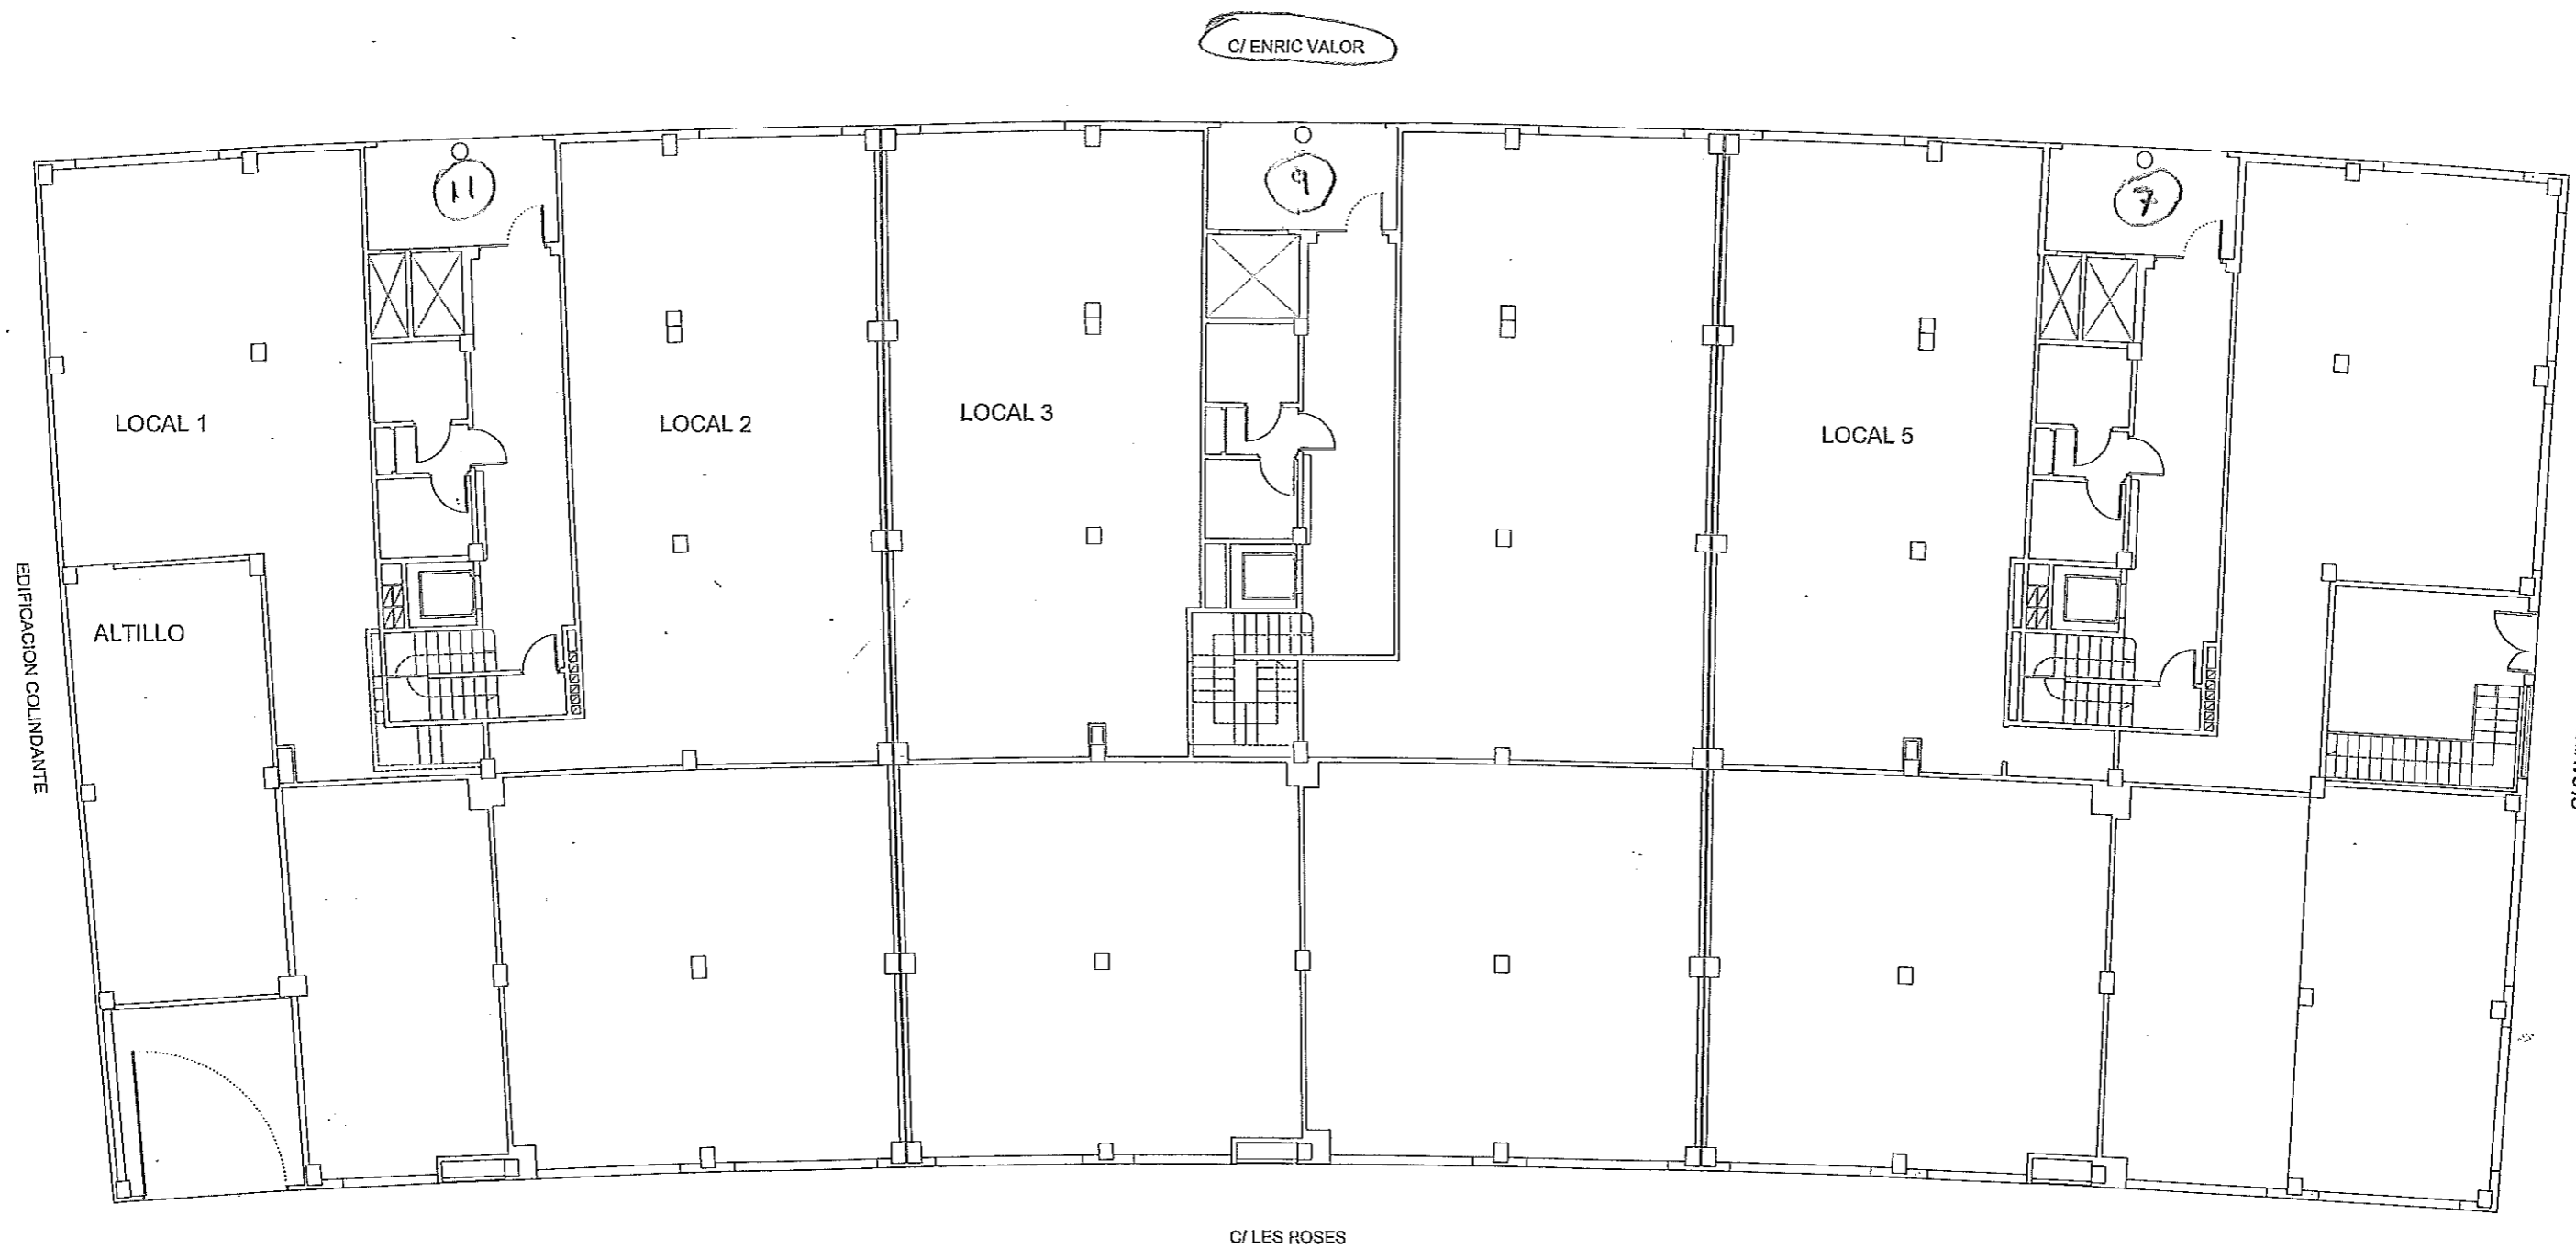

PLANTA BAJA